



Telpu eksplikācija

N.p. k.	Istabas nosaukums	Platība
1. Stāva eksplikācija		
1	Guļamistaba	9.1 m2
2	Vannasistaba	5.5 m2
3	Viesistaba	24.4m2
Lietderīgā telpu platība		39.0 m2
Kopējā apbūves platība		48.0 m2


FASĀDE ASĪS B-A

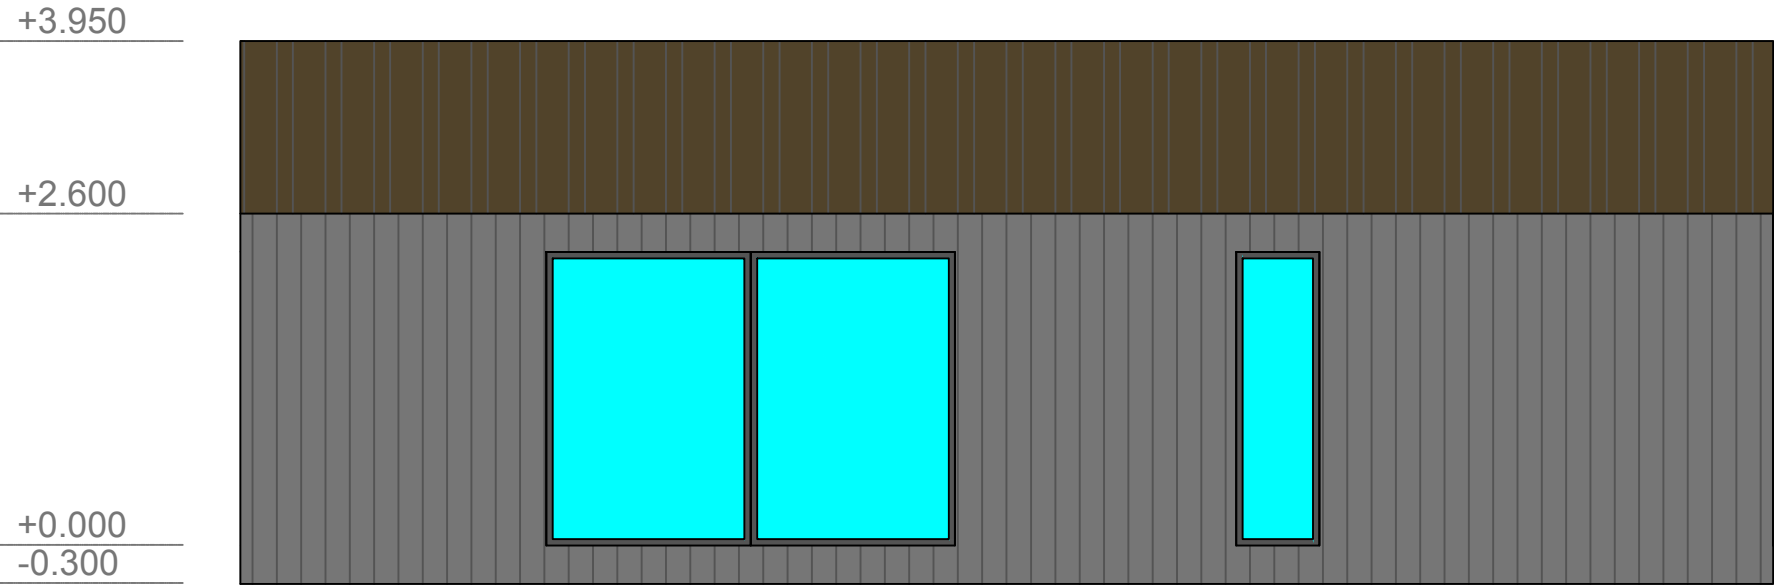

FASĀDE ASĪS 2-1

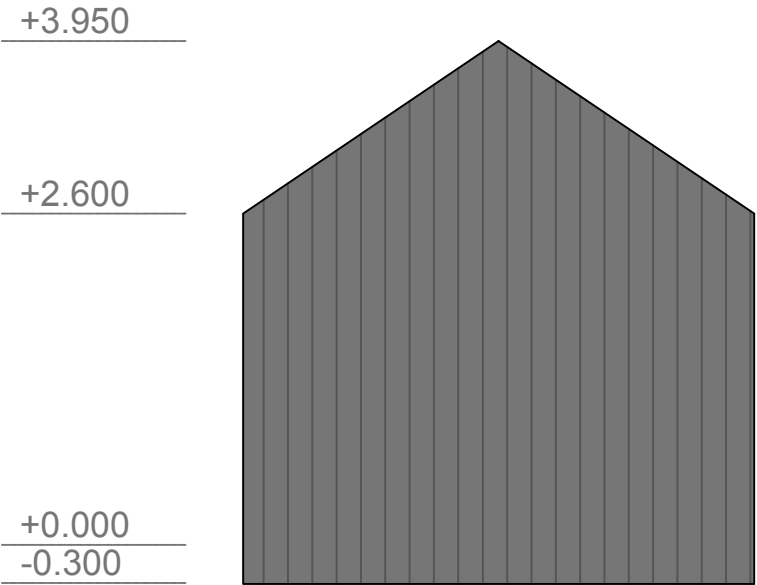

FASĀDE ASĪS A-B

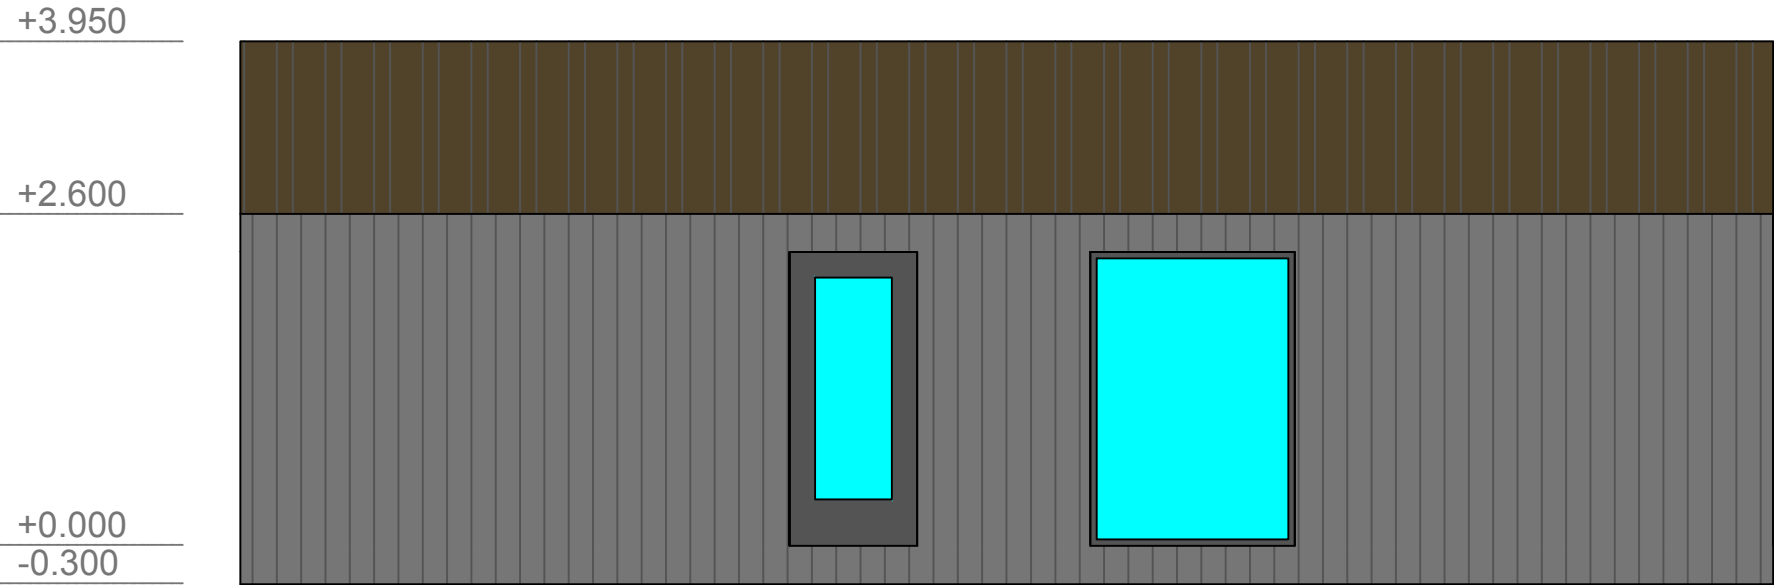

FASĀDE ASĪS 1-2

